

HOTĂRAREA NR. 6

privind predarea către Ministerul Lucrărilor Publice, Dezvoltării și Administrației prin Compania Națională de Investiții "C.N.I." S.A., a amplasamentului și asigurarea condițiilor în vederea executării obiectivului de investiții Proiect tip - „Sală de sport cu tribună 180 locuri” din sat Valea cu Apă, comuna Fărcășești, județul Gorj”

Având în vedere :

- Proiectul de hotărâre nr. 1189 / 06.02.2020, inițiat de dl. Mihai Vasile – Viceprimar,
- Referatul nr. 1180/06.02.2020,
- Solicitarea privind includerea în Programul Național de Construcții de Interes Public sau Social, subprogramul „**SALĂ DE SPORT- PROIECT TIP**”, nr. 4577/09.05.2018, înregistrată la Compania Națională de Investiții "C.N.I." S.A. sub nr. 6359/14.05.2018,
- Adresa "C.N.I." S.A. nr.18293/29.01.2020, înregistrată la Primaria Fărcășești sub nr. 955 /31.01.2020
- Adresa "C.N.I." S.A. nr.4249/04.02.2020, înregistrată la Primaria Fărcășești sub nr. 1134 /05.02.2020,
- Extras de carte funciară nr.10452/03.02.2020
- Ordonanța Guvernului nr 16/19.08.2014 pentru modificarea și completarea Ordonanței Guvernului nr 25/2001 privind înființarea Companiei Naționale de Investiții "C.N.I." S.A;
- Referatul de aprobare nr.1191/06.02.2020 al domnului Mihai Vasile – Viceprimar,
- Raportul de specialitate nr.1193/06.02.2020 al Compartimentului Contabilitate,
- Rapoartele de avizare ale Comisiilor de specialitate ale Consiliului Local Fărcășești,

Prevederile art. 196 alin 1, lit. a din Ordonanța de Urgență nr 57/2019 privind Codul Administrativ

HOTĂRĂȘTE:

Art.1. Se aprobă predarea către Ministerul Lucrărilor Publice, Dezvoltării și Administrației prin Compania Națională de Investiții "C.N.I." S.A., pe bază de protocol, a terenului situat în sat Valea cu Apă, comuna Fărcășești, județul Gorj, aflat în proprietatea Comunei Fărcășești, în suprafață de 3995 mp, identificată conform PAD, anexă la prezenta, din totalul de 11.185 mp, identificat potrivit Cărții funciare nr. 35855, liber de orice sarcini, în vederea și pe perioada realizării de către „C.N.I.” – S.A. a obiectivului de investiții Proiect tip - „Sală de sport cu tribună 180 locuri”, din sat Valea cu Apă, comuna Fărcășești, județul Gorj”

Art.2. Amplasamentul este viabilizat, conform documentelor urbanistice, cu respectarea reglementărilor în vigoare;

Art.3. Se aprobă asigurarea finanțării de către Consiliul Local al comunei Fărcășești, județul Gorj a cheltuielilor pentru racordurile la utilități (electrică, apă, canal, gaz sau alt tip de combustibil utilizat etc.);

Art.4. Consiliul Local al comunei Fărcășești, se obligă să asigure, în condițiile legii, suprafețele de teren necesare pentru depozitarea și organizarea șantierului ;

Art.5. Consiliul Local al Comunei Fărcășești se obligă ca, după predarea amplasamentului și a obiectivului realizat, să mențină destinația acestuia și să îl întrețină pe o perioadă de minim 15 ani.

Art.6. Se împuternicește pentru ducerea la îndeplinire a prezentei, Primarul comunei Fărcășești.

Art.7. Secretarul UAT Fărcășești va comunica prezenta.

Adoptată astăzi **06.02.2020**, cu un număr de **7 voturi „pentru”, 0 „împotrivă” și 0 „abțineri”**.

(13 consilieri convocați și în funcție, 7 consilieri prezenți și în funcție)

**PREȘEDINTE DE ȘEDINȚĂ,
LUNGU PETRICĂ**



**CONTRASEMNEAZĂ,
SECRETAR GENERAL
UAT FĂRCĂȘEȘTI
OIȚĂ – BĂDOIU RAMONA**

PLAN DE AMPLASAMENT SI DELIMITARE A IMOBILULUI

Scara 1:1000

Anexa nr. 1.35 la regulamentul

Nr. cadastral	Suprafata masurata	Adresa imobilului:	
374200	35855	11185	Sat Valea cu Apă, T5, P 157, 158, 159/1, 160, 161/1, T77, P 2264, com. Fărcăsești, jud. Gorj.
Cartea Funciara nr.	35855	UAT	FARCASESTI

Notă: Imobil înregistrat în planul cadastral fara localizare certa datorita lipsei planului parcelar.

Legendă



Suprafață ce se predă către MLPDA prin CNI în vederea realizării obiectivului de investiții "Sală de sport cu tribună de 180 locuri"

Inventar de coordonate Sistem de proiecție Stereo 1970

Nr. Pct.	Y. [m]	X [m]
17	361054.47	374096.93
18	361025.46	374084.42
19	361021.66	374082.47
20	361014.44	374078.06
21	361012.83	374076.60
1	361011.11	374074.05
2	361006.85	374076.67
22	361014.09	374088.65
23	361016.57	374087.15
24	361033.06	374114.08
25	361018.79	374123.30
26	361039.48	374157.60
10	361043.48	374164.28
11	361050.11	374160.22
12	361050.55	374160.94
13	361113.37	374125.36
14	361107.03	374117.90
15	361100.80	374114.58
16	361067.77	374101.07

S=3995mp

374100

A. Date referitoare la teren

Nr. parcela	Categorie de folosinta	Suprafata (mp)	Mentiuni
1	CC	10084	Teren intravilan împrejmuit cu gard de beton între pct. 1-2-3; restul este cu gard de plasă de sârmă.
2	P	1101	Teren extravilan împrejmuit cu gard de plasă de sârmă.
Total		11185	

B. Date referitoare la constructii

Cod constr.	Destinația	Suprafata construita la sol (mp)	Mentiuni
C1	CAS	1237	Școală generală de tip P, supraf. constr. desf. = 1237mp, extinsă în anul 2013.
C5	CA	9	Anexă de tip P, supraf. constr. desfășurată = 9mp.
C6	CA	80	Anexă de tip P, supraf. constr. desfășurată = 80mp, anul edificării 2017.
C7	CA	9	Anexă de tip P, supraf. constr. desfășurată = 9mp.
C8	CA	1118	Teren de sport, supraf. constr. desfășurată = 1118mp, anul edificării 2010.
Total		2453	

Suprafața totală a imobilului = 11185 mp

Suprafața din act = 11740 mp

Executant BALAN NICOLAE LAURENTIU

(nume, prenume)

Confirm executarea măsurătorilor la teren, corectitudinea întocmirii documentației cadastrale și corespondența acestora cu realitatea din teren.

Semnatura și stampila




Inspector

Confirm introducerea imobilului în baza de date și atribuirea numărului cadastral.

Semnatura și parafa

Data _____

374000

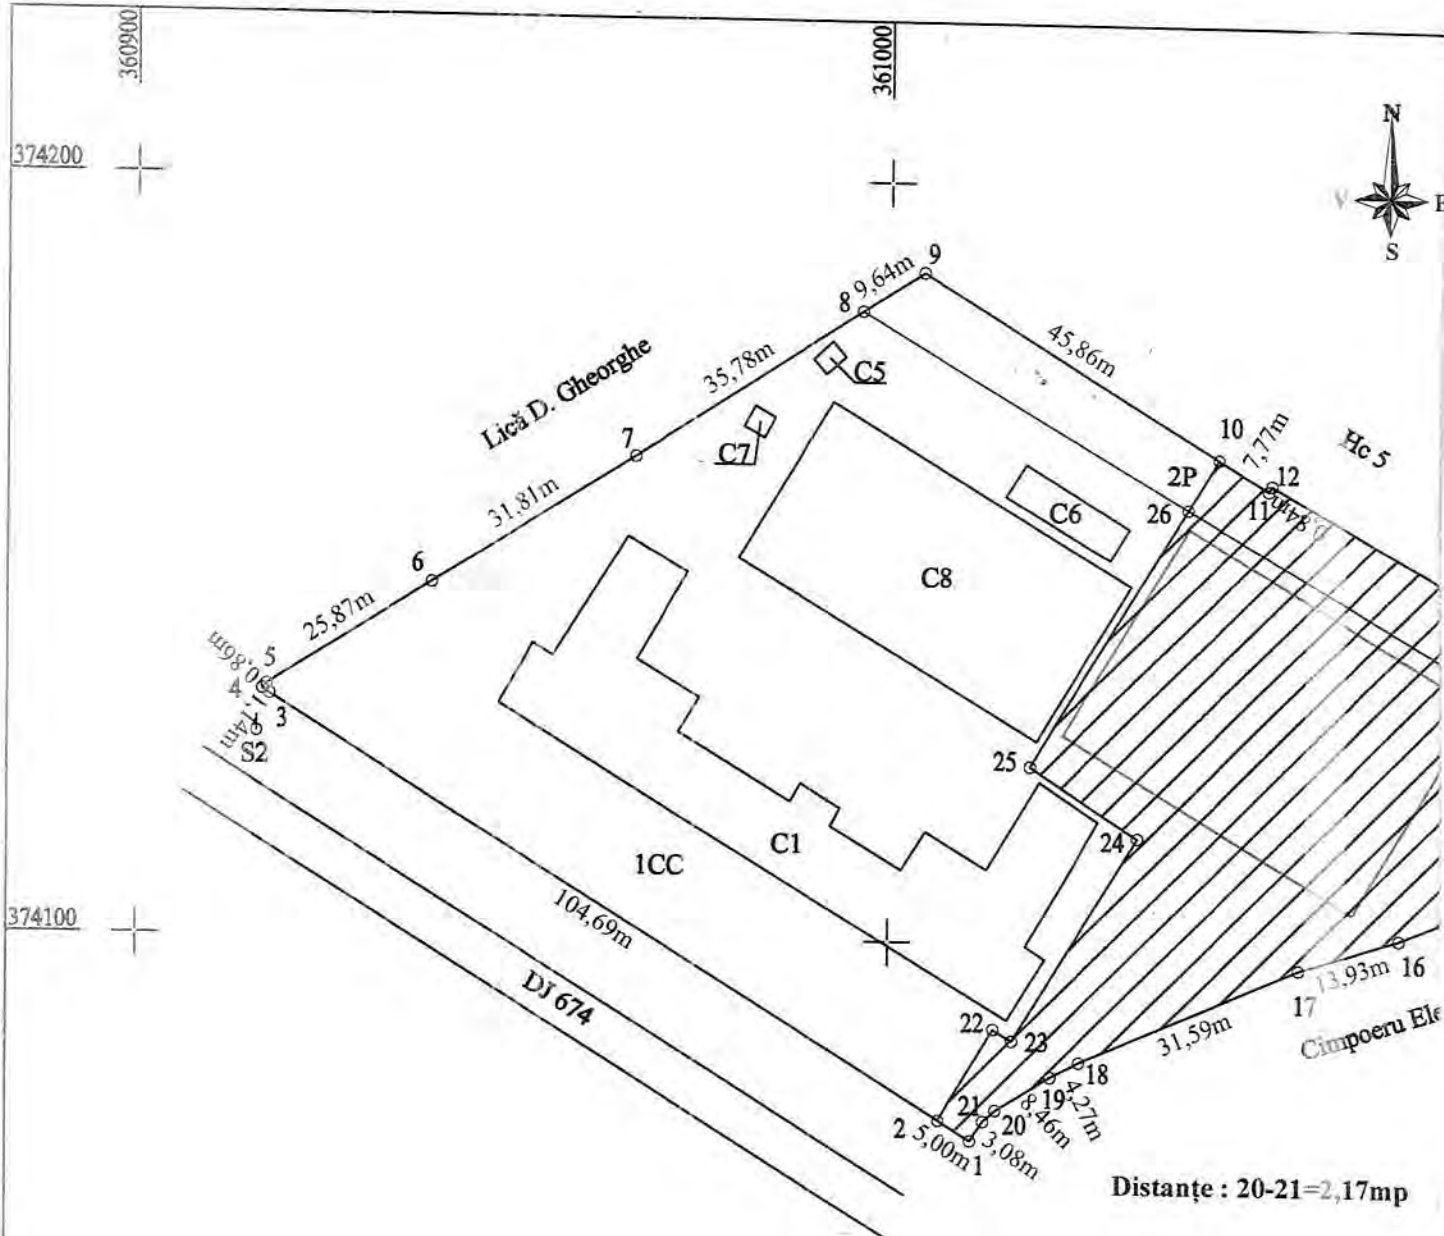

PREȘEDINTE
DE ȘEDINȚĂ
LUNGU PETRICĂ



CONTRASEMNEAZĂ
SECRETARUL GENERAL
UAT TÂRCHISEȘTI
OIȚĂ-BADOIU ANA-MONA